

АДМИНИСТРАЦИЯ Саянского района

ПОСТАНОВЛЕНИЕ

с. Агинское

от 10.01.2014г.

№ 11-п


Об утверждении схем размещения
рекламных конструкций

В соответствии с Федеральным Законом «О рекламе» от 13 марта 2006 года № 38-ФЗ, постановлением администрации Саянского района от 08 апреля 2011 года № 258-п « Об утверждении административного регламента предоставления муниципальной услуги отделом архитектуры и градостроительства администрации района по выдаче разрешений на установку рекламных конструкций и аннулирования таких разрешений», руководствуясь ст. 62, 81 и 82 Устава Саянского района Красноярского края, ПОСТАНОВЛЯЮ:

1. Утвердить, схемы размещения рекламных конструкций в размерах от 1,0 кв.м до 6,0 кв.м. на зданиях расположенных по следующим адресам:
 - здание магазина – с. Агинское, Советская ул., зд. 180;
 - здание налоговой инспекции – с. Агинское, Советская ул., зд. 169;
 - административное здание – с. Агинское, Советская ул., зд. 180;
 - административное здание, гостиница – с. Агинское, Советская ул., зд. 148;
 - административное здание, узел связи, почта – с. Агинское, Советская ул., зд. 155;
 - здание магазина «Высотка» – с. Агинское, Советская ул., зд. 155В;
 - торговый павильон – с. Агинское, Советская ул., зд. 155Б;
 - торговый павильон – с. Агинское, Советская ул., зд. 146 А;
 - административное здание, ветстанция – с. Агинское, Советская ул., зд. 143;
 - нежилое зд., редакции газеты «Присаянье» – с. Агинское, Советская ул., зд.159;
 - нежилое здание, кафе – с. Агинское, Советская ул., зд. 157;
 - административное здание, дом культуры СДК – с. Агинское, Советская ул., зд. 149;
 - здание магазина «Темп» – с. Агинское, Советская ул., зд. 149б;
 - навес для отдыха – с. Агинское, Советская ул., 149а;
 - нежилое здание – с. Агинское, Советская ул., зд. 140;
 - административное здание – с. Агинское, Советская ул., зд. 138;
 - здание магазина «Полесье» – с. Агинское, Советская ул., зд. 117;
 - здание магазина «Рябинушка» – с. Агинское, Советская ул., зд. 115;
 - торговый павильон – с. Агинское, Советская ул., зд. 117А;
 - торговый павильон – с. Агинское, Советская ул., зд. 108а;

- административное здание – с. Агинское, Советская ул., зд. 104;
 - здание магазина «Друг» – с. Агинское, Советская ул., зд. 107;
 - здание аптеки – с. Агинское, Советская ул., зд. 105;
 - здание магазина «Советский» – с. Агинское, Советская ул., зд. 103;
 - административное здание – с. Агинское, Советская ул., зд. 99;
 - здание магазина – с. Агинское, Школьная ул., зд. 86;
 - торговый павильон – с. Агинское, Советская ул., зд. 99а;
 - здание магазинов и помещений для торговли и предоставления бытовых услуг населению – с. Агинское, Советская ул., зд. 102;
 - здание магазина «Зенит» – с. Агинское, Школьная ул., зд. 3;
 - здание магазина – с. Агинское, Школьная ул., зд. 5;
 - ряд торговых магазинов и помещений – с. Агинское, Школьная ул., зд. 7.
2. Планируемые к размещению рекламные конструкции должны быть снабжены надежным, исправным креплением, не содержать недобросовестной и недостоверной информации, отвечать требованиям законодательства.
 3. Контроль за исполнением настоящего постановления возложить на первого заместителя главы администрации (Гребнев В.В.).
 4. Постановление вступает в силу со дня подписания.

Глава администрации района

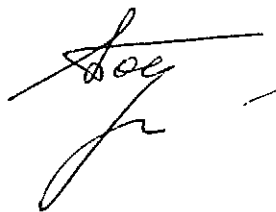

Т.Т. Подоляк

Схема размещения рекламных конструкций с. Агинское Саянского района

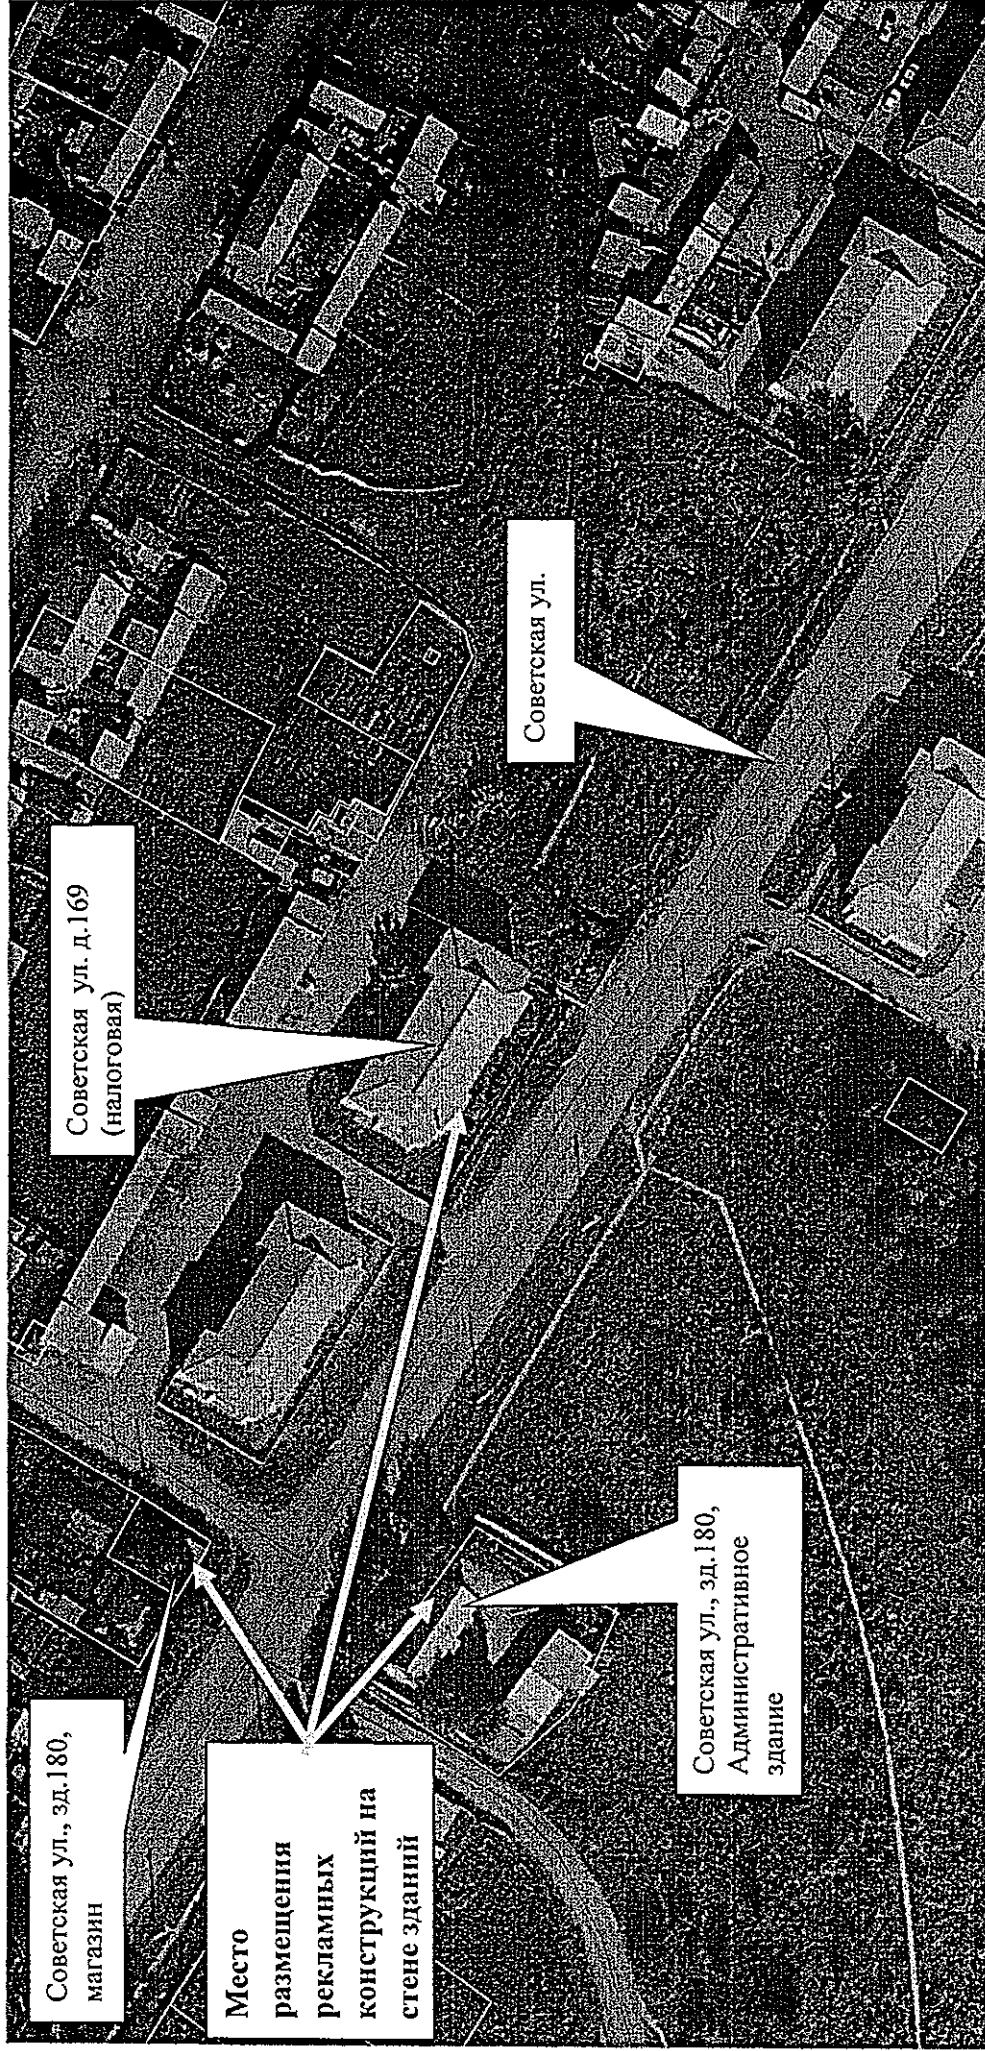


Схема размещения рекламных конструкций с. Агинское Саянского района

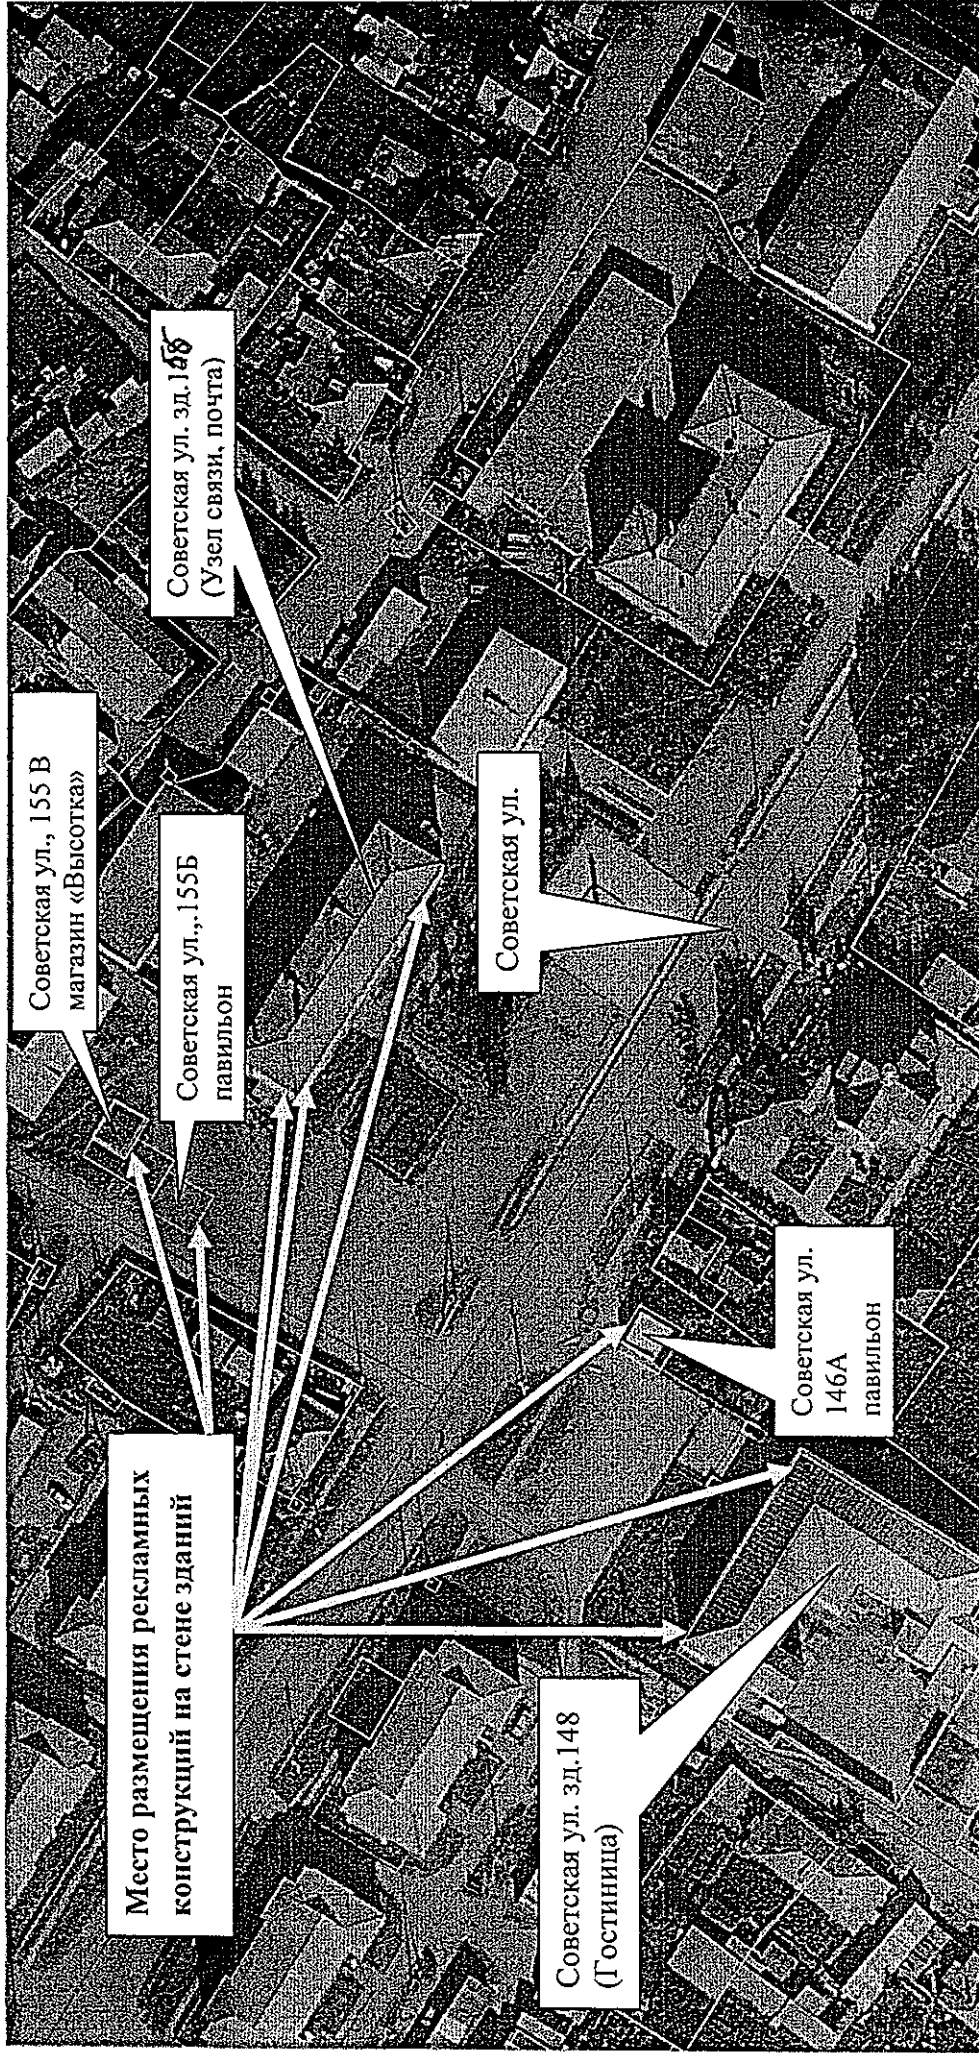


Схема размещения рекламных конструкций с. Агинское Саянского района

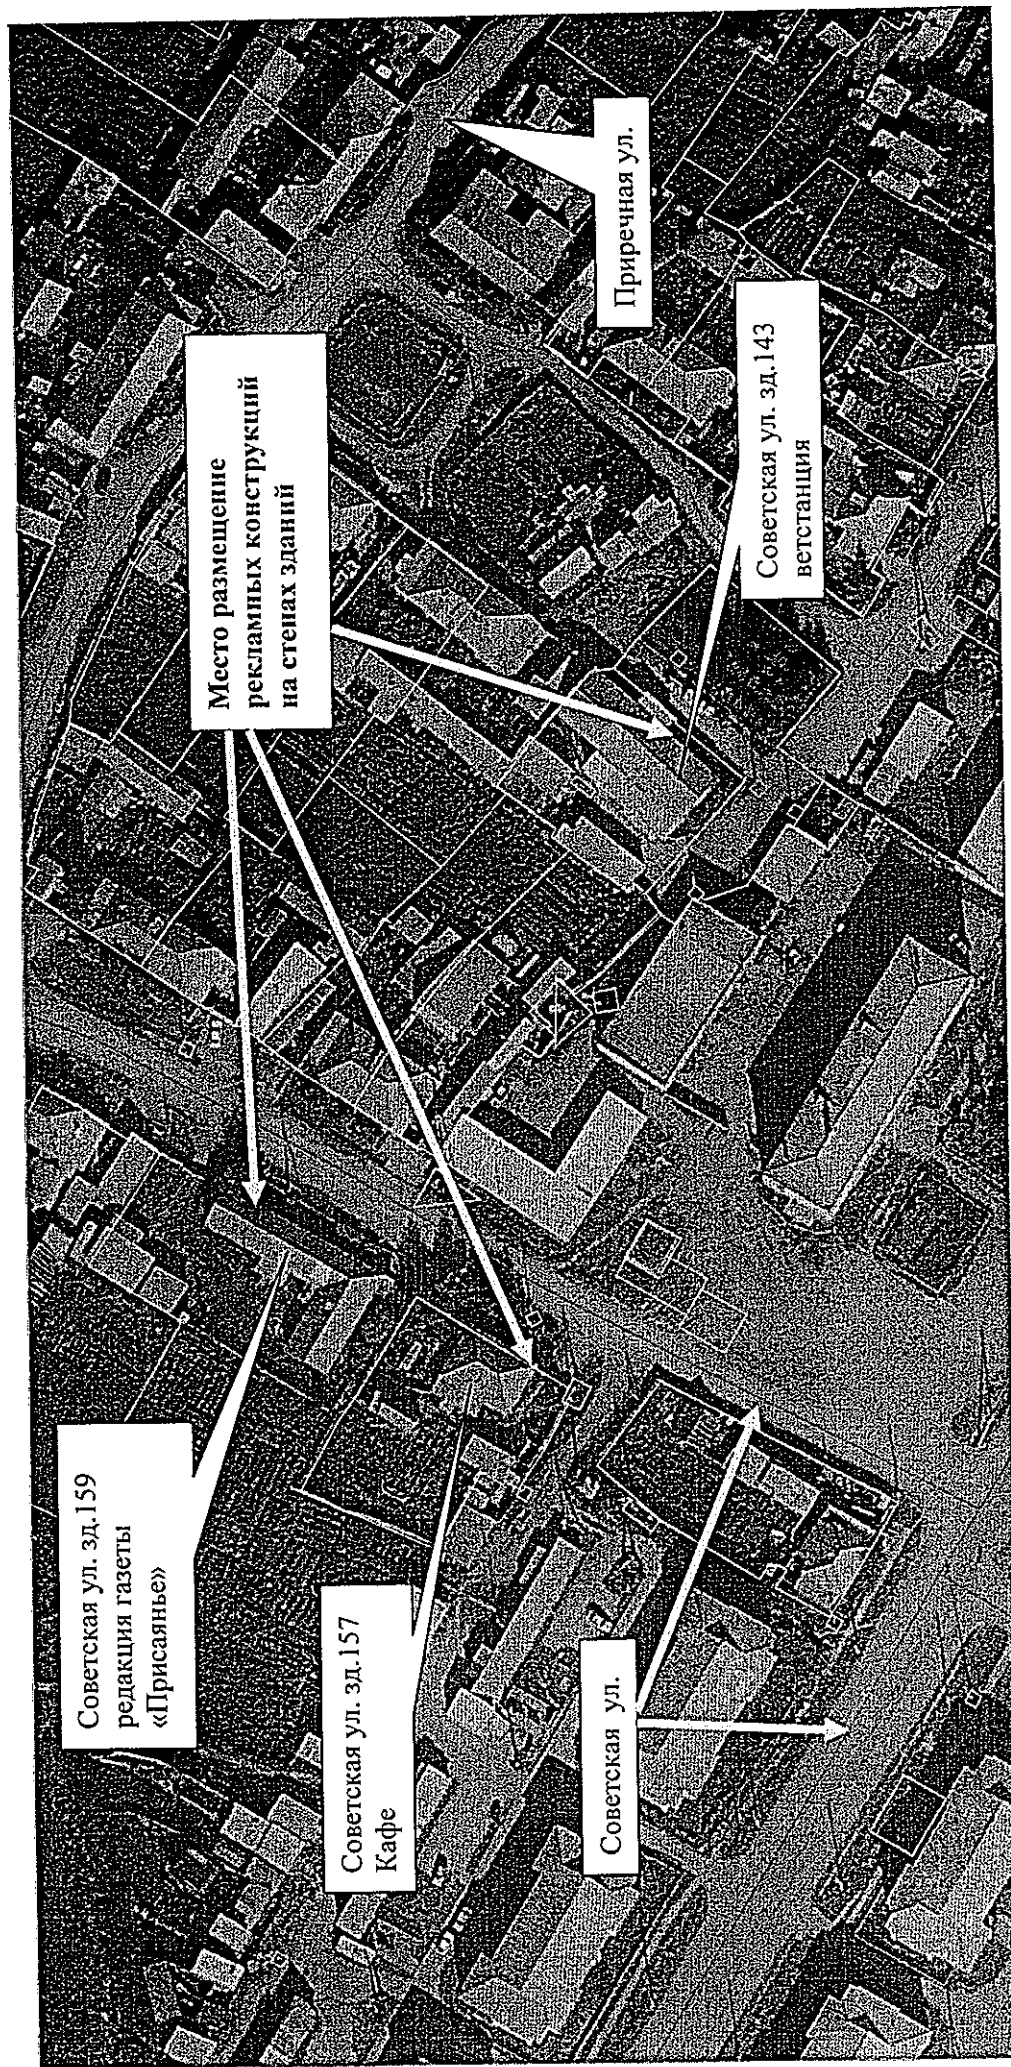


Схема размещения рекламных конструкций с. Агинское Саянского района

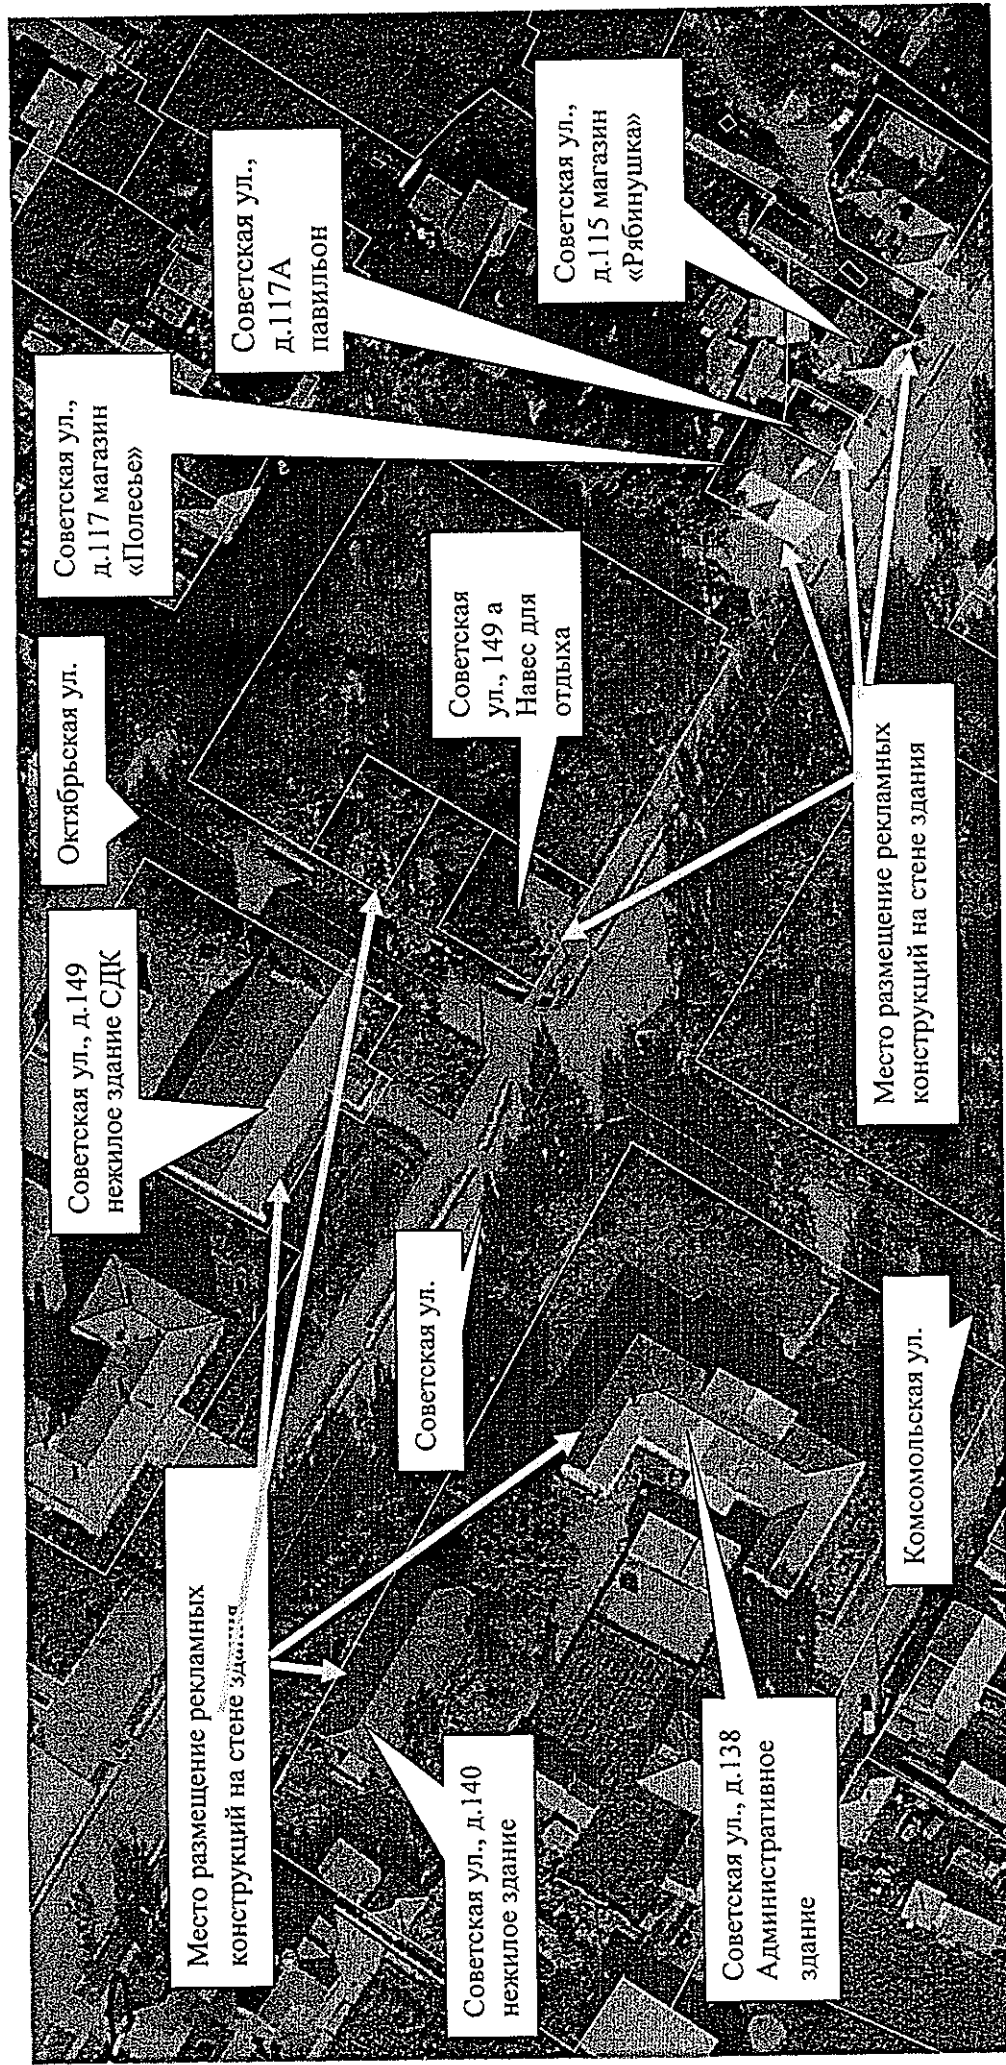


Схема размещения рекламных конструкций с. Агинское Саянского района

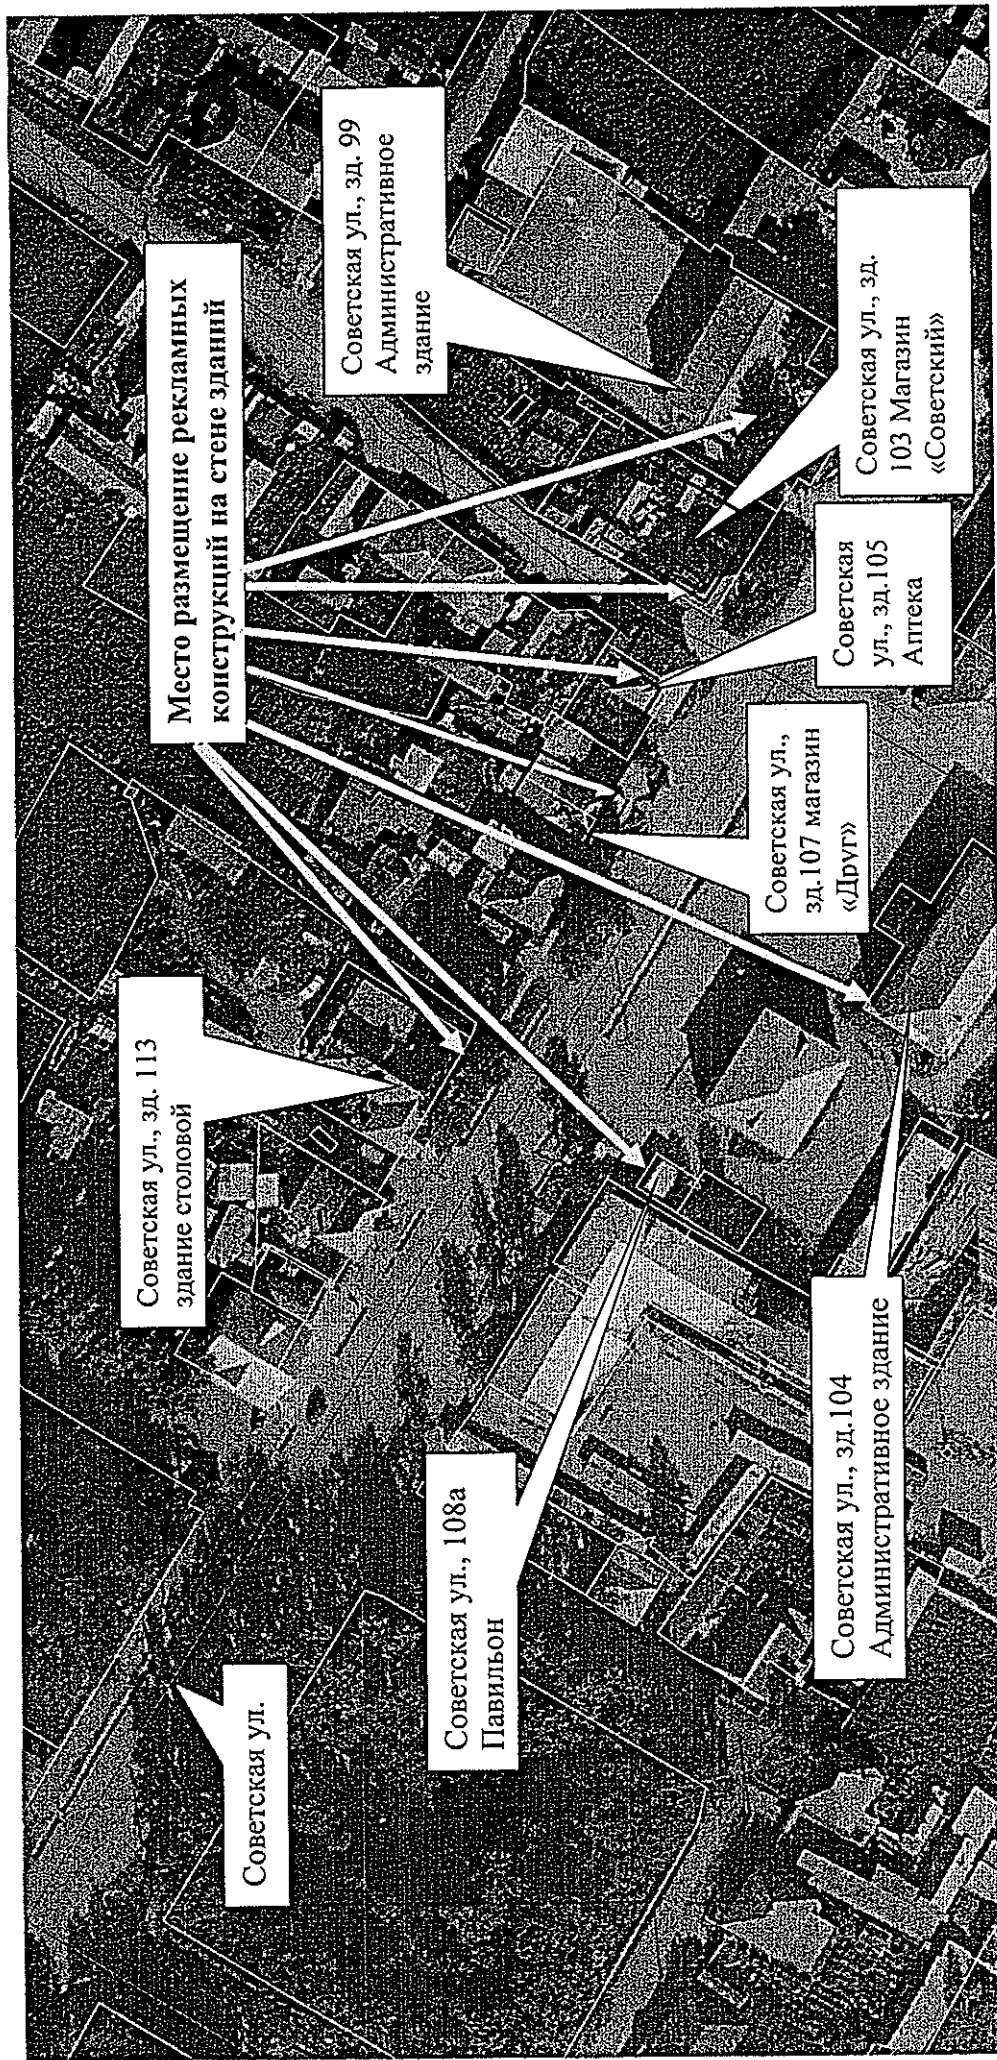


Схема размещения рекламных конструкций с. Агинское Саянского района

